


Localisation des sections cadastrales

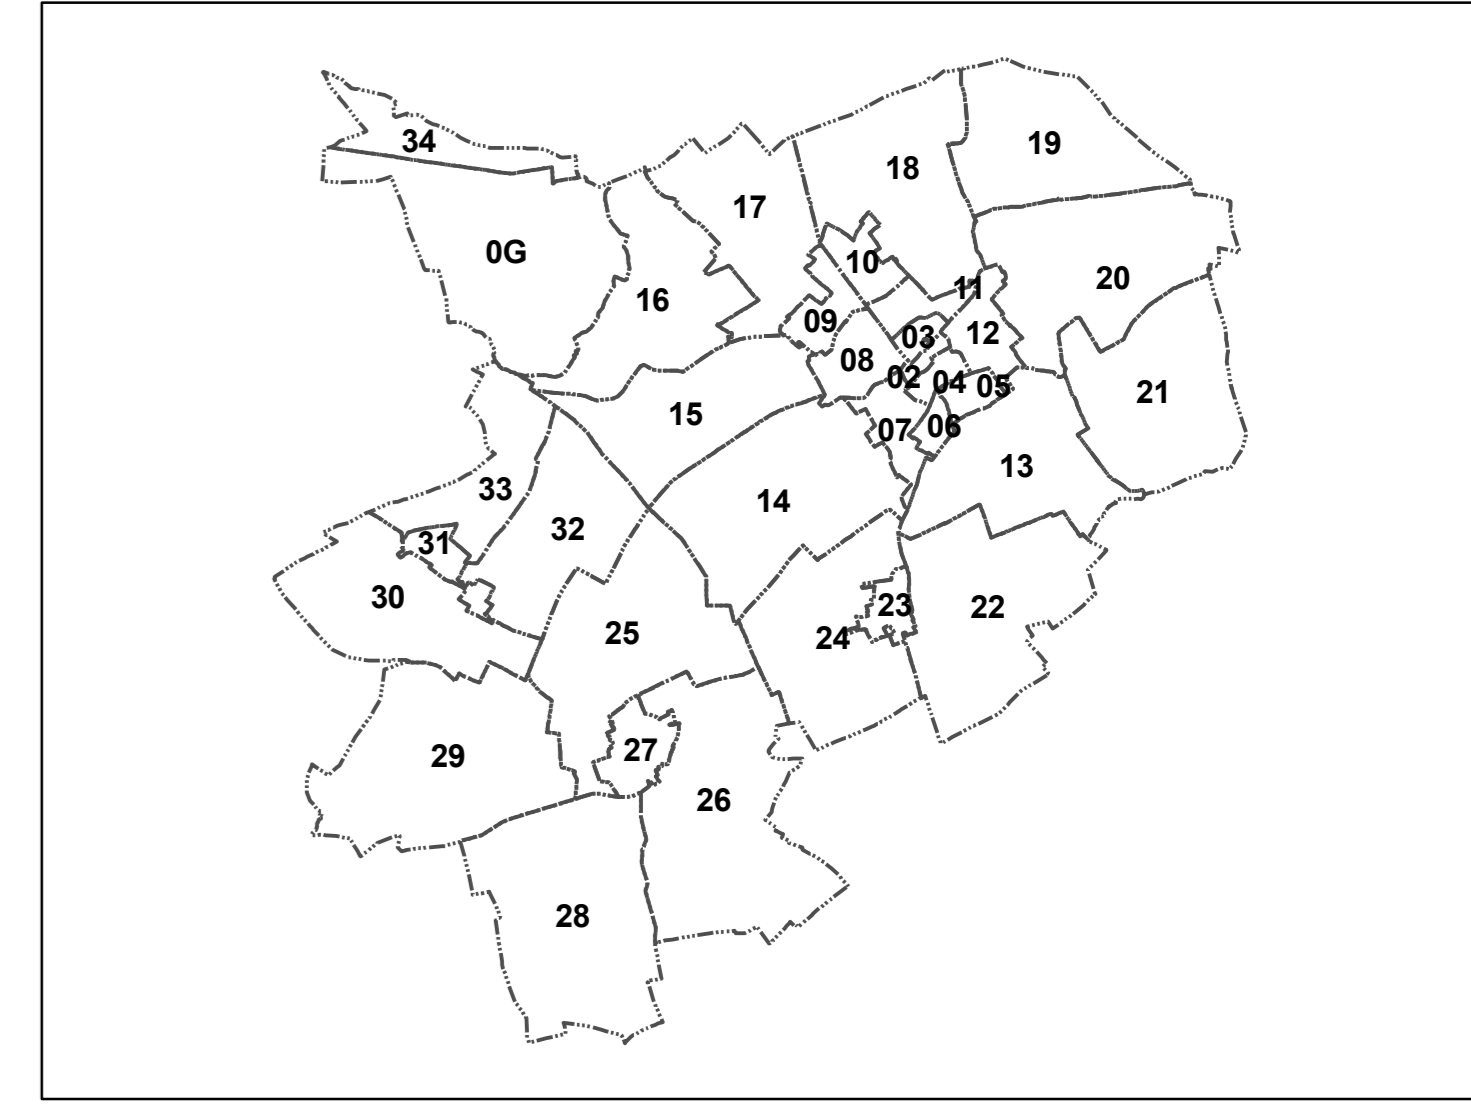

Liste des emplacements réservés		
NUMERO	VOCATION	BENEFICIAIRE
BOU13	Aménagement du débouché de la voie de desserte de la zone 1AU sur la rue du fossé (Imbsheim)	Ville de Bouxwiller
BOU14	Aménagement d'une voirie de 8 m de large (Imbsheim)	Ville de Bouxwiller
BOU15	Giratoire sur la RD6 pour desservir la zone d'activités d'Imbsheim	Ville de Bouxwiller
BOU21	Aménagement à 8 mètres de large du chemin de Neuwiller (Imbsheim)	Ville de Bouxwiller
BOU22	Voie de 4 mètres de large pour desservir un cœur d'îlot vert (Imbsheim)	Ville de Bouxwiller
BOU23	Prolongement de la rue des Noyers avec une voie de 8 mètres de large (Imbsheim)	Ville de Bouxwiller
BOU35	Parking pour les poids lourds (Imbsheim)	Ville de Bouxwiller
BOU36	Espace public (Imbsheim)	Ville de Bouxwiller

- limite de zone
- limite communale
- espace boisé classé (EBC)
- emplacement réservé
- secteur comportant des orientations d'aménagement et de programmation

maître d'ouvrage :
**Communauté de communes
 Hanau - La Petite Pierre**

PLUi du Pays de Hanau

REGLEMENT GRAPHIQUE

Planche n° 8
 Commune de BOUXWILLER
 Imbsheim

PLUi APPROUVE
 Vu pour être annexé à la délibération du Conseil communautaire
 en date du 19/12/2019

A Bouxwiller, le
 M. Jean ADAM, le Président