


Localisation des sections cadastrales

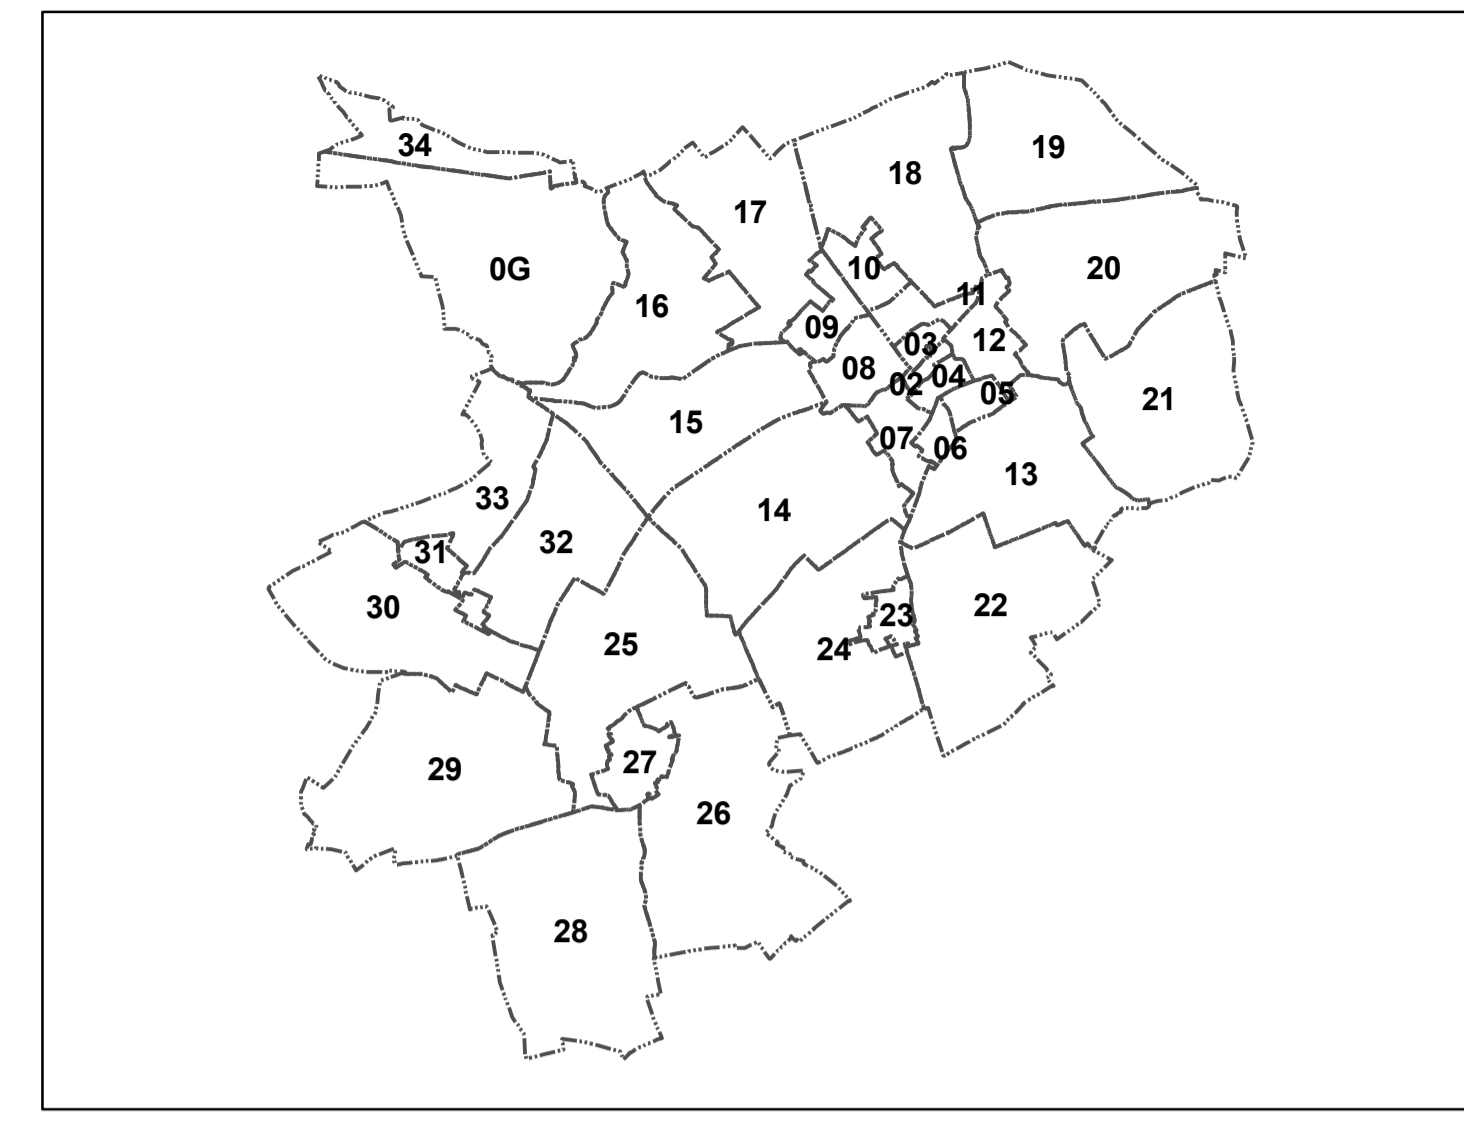

Liste des emplacements réservés		
NUMERO	VOCATION	BENEFICIAIRE
BOU30	Élargissement à 8 mètres de la rue de Bouxwiller (Riedheim)	Ville de Bouxwiller
BOU31	Aménagement du carrefour entre la rue d'Imbsheim et un chemin rural destiné à devenir une rue	Ville de Bouxwiller
BOU32	Élargissement à 8 mètres d'une voie (Riedheim)	Ville de Bouxwiller
BOU33	Élargissement à 8 mètres d'une voie (Riedheim)	Ville de Bouxwiller

- limite de zone
- limite communale
- éléments remarquables du paysage (au titre de l'article L.151-19 du Code de l'urbanisme)
- emplacement réservé
- secteur comportant des orientations d'aménagement et de programmation

maître d'ouvrage :
**Communauté de communes
 Hanau - La Petite Pierre**

PLUi du Pays de Hanau

REGLEMENT GRAPHIQUE

Planche n° 9
 Commune de BOUXWILLER
 Riedheim

PLUi APPROUVE

Vu pour être annexé à la délibération du Conseil communautaire
 en date du 19/12/2019

A Bouxwiller, le
 M. Jean ADAM, le Président