

Maitre d'Ouvrage

aera

Solutions de mise sous film

AERA SA

Z.I.

14, rue du Député-Maire

Jean Hoeffel

67330 BOUXWILLER

Proposition d'implantation

Z.I. - BOUXWILLER (67330)

ARCHITECTURA

Parc des Forges - 21 rue Jean-Hoeffel

67330 BOUXWILLER

Tel : 03 88 70 96 80

www.aera-sa.fr

ARCHITECTURA

Parc des Forges - 21 rue Jean-Hoeffel

67330 BOUXWILLER

Tel : 03 88 70 96 80

www.aera-sa.fr

ARCHITECTE :

ARCHITECTURA

Parc des Forges - 21 rue Jean-Hoeffel

67330 BOUXWILLER

Tel : 03 88 70 96 80

www.aera-sa.fr

CONTRACTANT GÉNÉRAL :

ANTHUS

Parc des Forges - 17 rue Jean-Hoeffel

67330 BOUXWILLER

Tel : 03 88 70 96 80

www.aera-sa.fr

BUREAU D'ÉTUDES :

PREVENTIC

Environnement

ECONOMISTE :

Non

Adresse

Tel : Fax

CONTRÔLE TECHNIQUE :

Non

Adresse

Tel : Fax

OPC :

Non

Adresse

Tel : Fax

04 IMPLANTATION DETECTION INCENDIE

INDICE	DATE	DESCRIPTION	ETABLI PAR	VERIFIE PAR	APPROUVE PAR
A	11/09/2023	Dossier de Permis de Construire	CZ	LB	LB
B					
C					
D					
E					

N° d'affaire

Phase

Type de document

Corps technique

Numéro du document

Indice

P1222

PC

PLAN

ARCHI


04

E

Format : A0

Echelle(s) : 1:200

Nombre de pages : 1

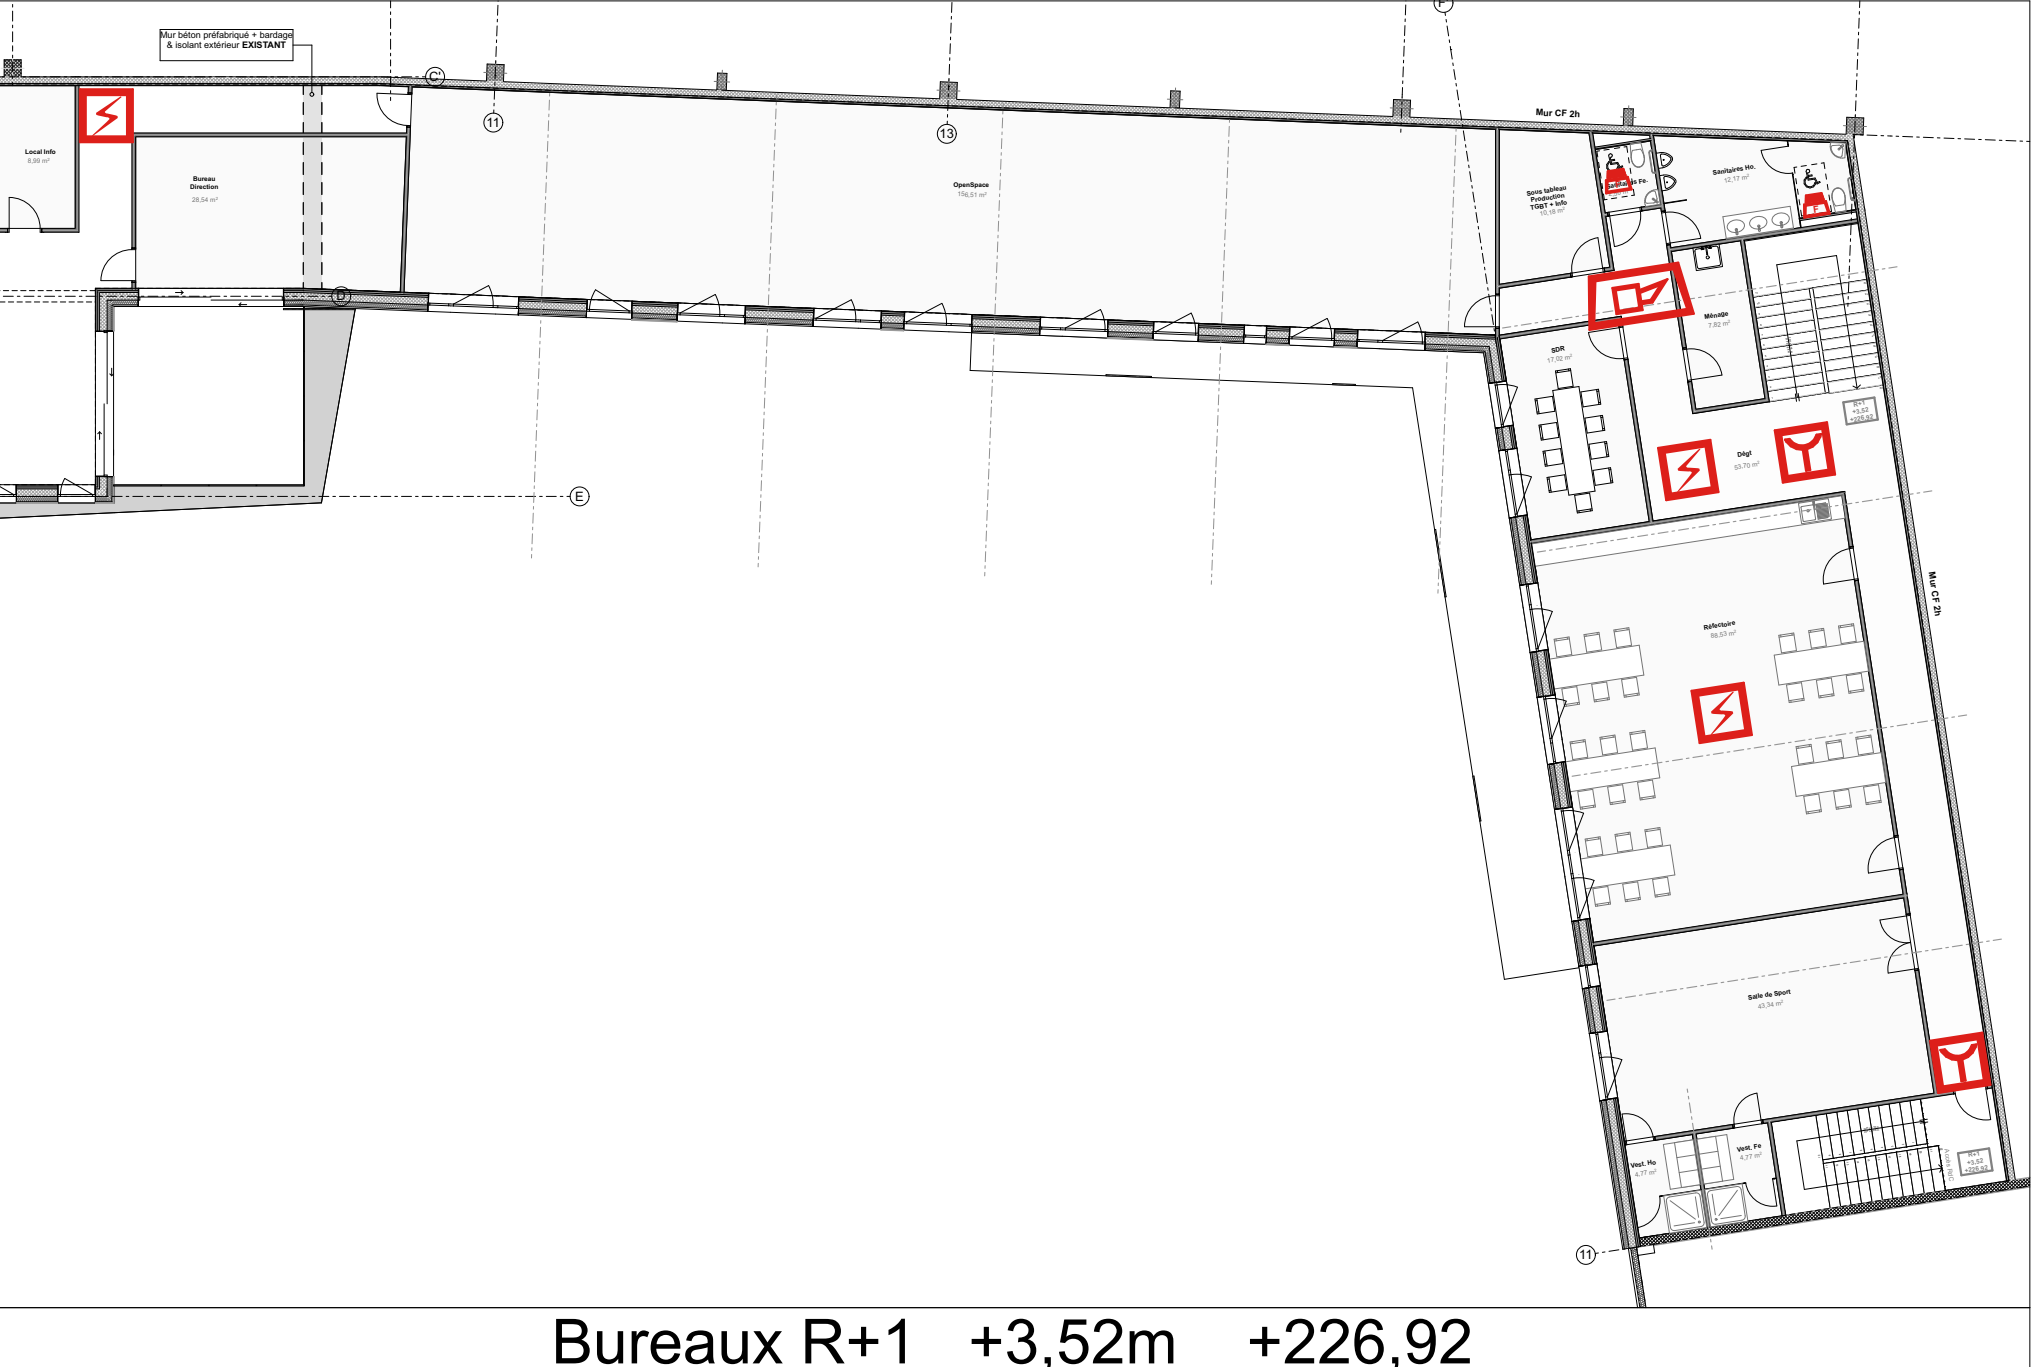

Légende :

Tableau de Signalisation

Détecteur thermovélocimétrique

Détecteur optique de fumée

Détecteur de Gaz

Détecteur Manuel

Détecteur optique de fumée (linéaire)

Maintien magnétique (Portes CF)

Diffuseur sonore

Flash lumineux

